

Схема расположения границ публичного сервитута


Объект: Строительство ВЛ 10 кВ отпайки от опоры №125 ВЛ 10 кВ Керчево ПС 110/10 кВ Керчево с установкой КТП-10/0,4 кВ-63 кВА и строительством ВЛ 0,4 кВ

Местоположение: Пермский край, Соликамский район

Площадь земель или части земельного участка, кв.м: 5132 кв.м.

Система координат МСК-59

Каталог координат, м		
№ точки границы	X	Y
1	729356,30	2241704,75
2	729185,25	2242000,65
3	729169,48	2242031,10
4	729159,63	2242048,75
5	729144,73	2242074,50
6	729141,82	2242079,45
7	729125,49	2242104,00
8	729046,81	2242240,15
9	729039,00	2242252,40
10	728608,57	2242681,90
11	728578,11	2242727,60
12	728575,20	2242724,90
13	728605,71	2242679,15
14	729035,84	2242249,95
15	729043,59	2242237,75
16	729121,72	2242102,55
17	729138,15	2242077,85
18	729141,06	2242072,90
19	729155,96	2242047,15
20	729166,11	2242029,55
21	729181,68	2241998,90
22	729352,52	2241703,35

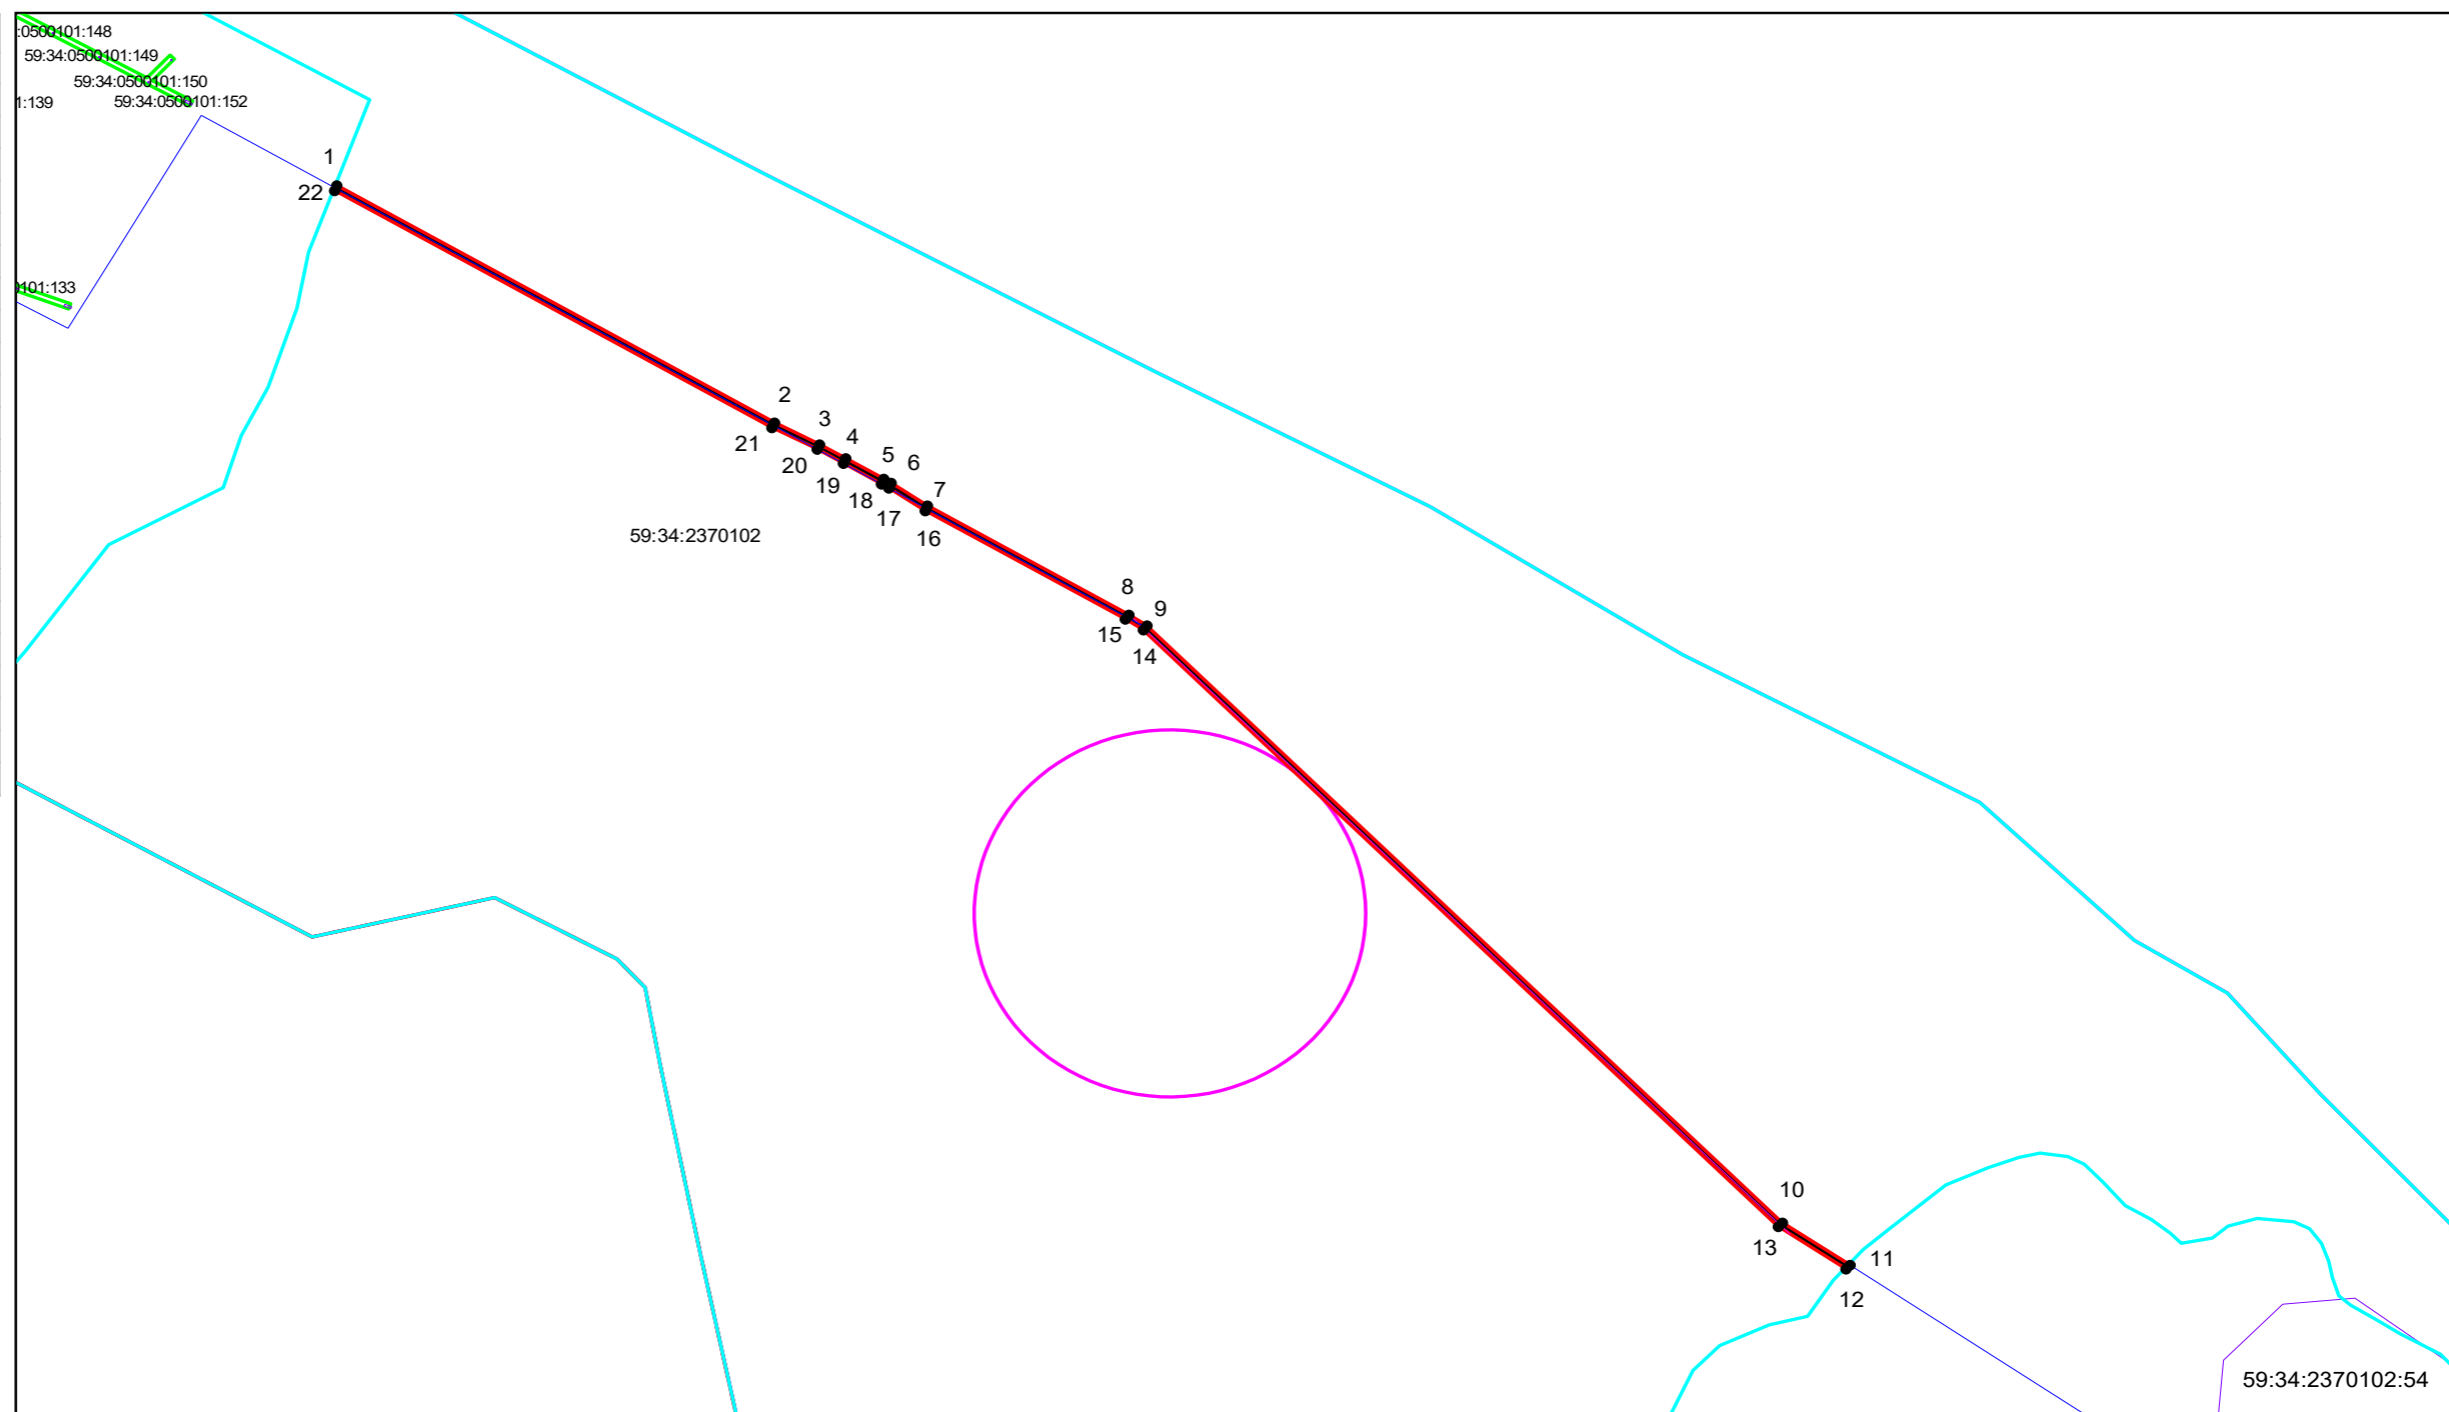

Масштаб 1:5000

Графическое описание местоположения границ публичного сервитута
от точки 1 до точки 1 земли Соликамского муниципального района

Условные обозначения:	
—	- вновь образованная часть границы земельного участка
—	- существующая часть границы, имеющиеся в ГКН сведения о которой достаточны для определения ее местоположения
—	- граница кадастрового квартала
—	- зона с особыми условиями использования территорий
—	- Граница муниципального образования
—	- Граница территориальной зоны
59:37:0620503	- номер кадастрового квартала
59:37:0620503:12	- номер учтенного земельного участка
—	- обозначение Сооружений
—	- Проектируемая ВЛ 10 кВ